
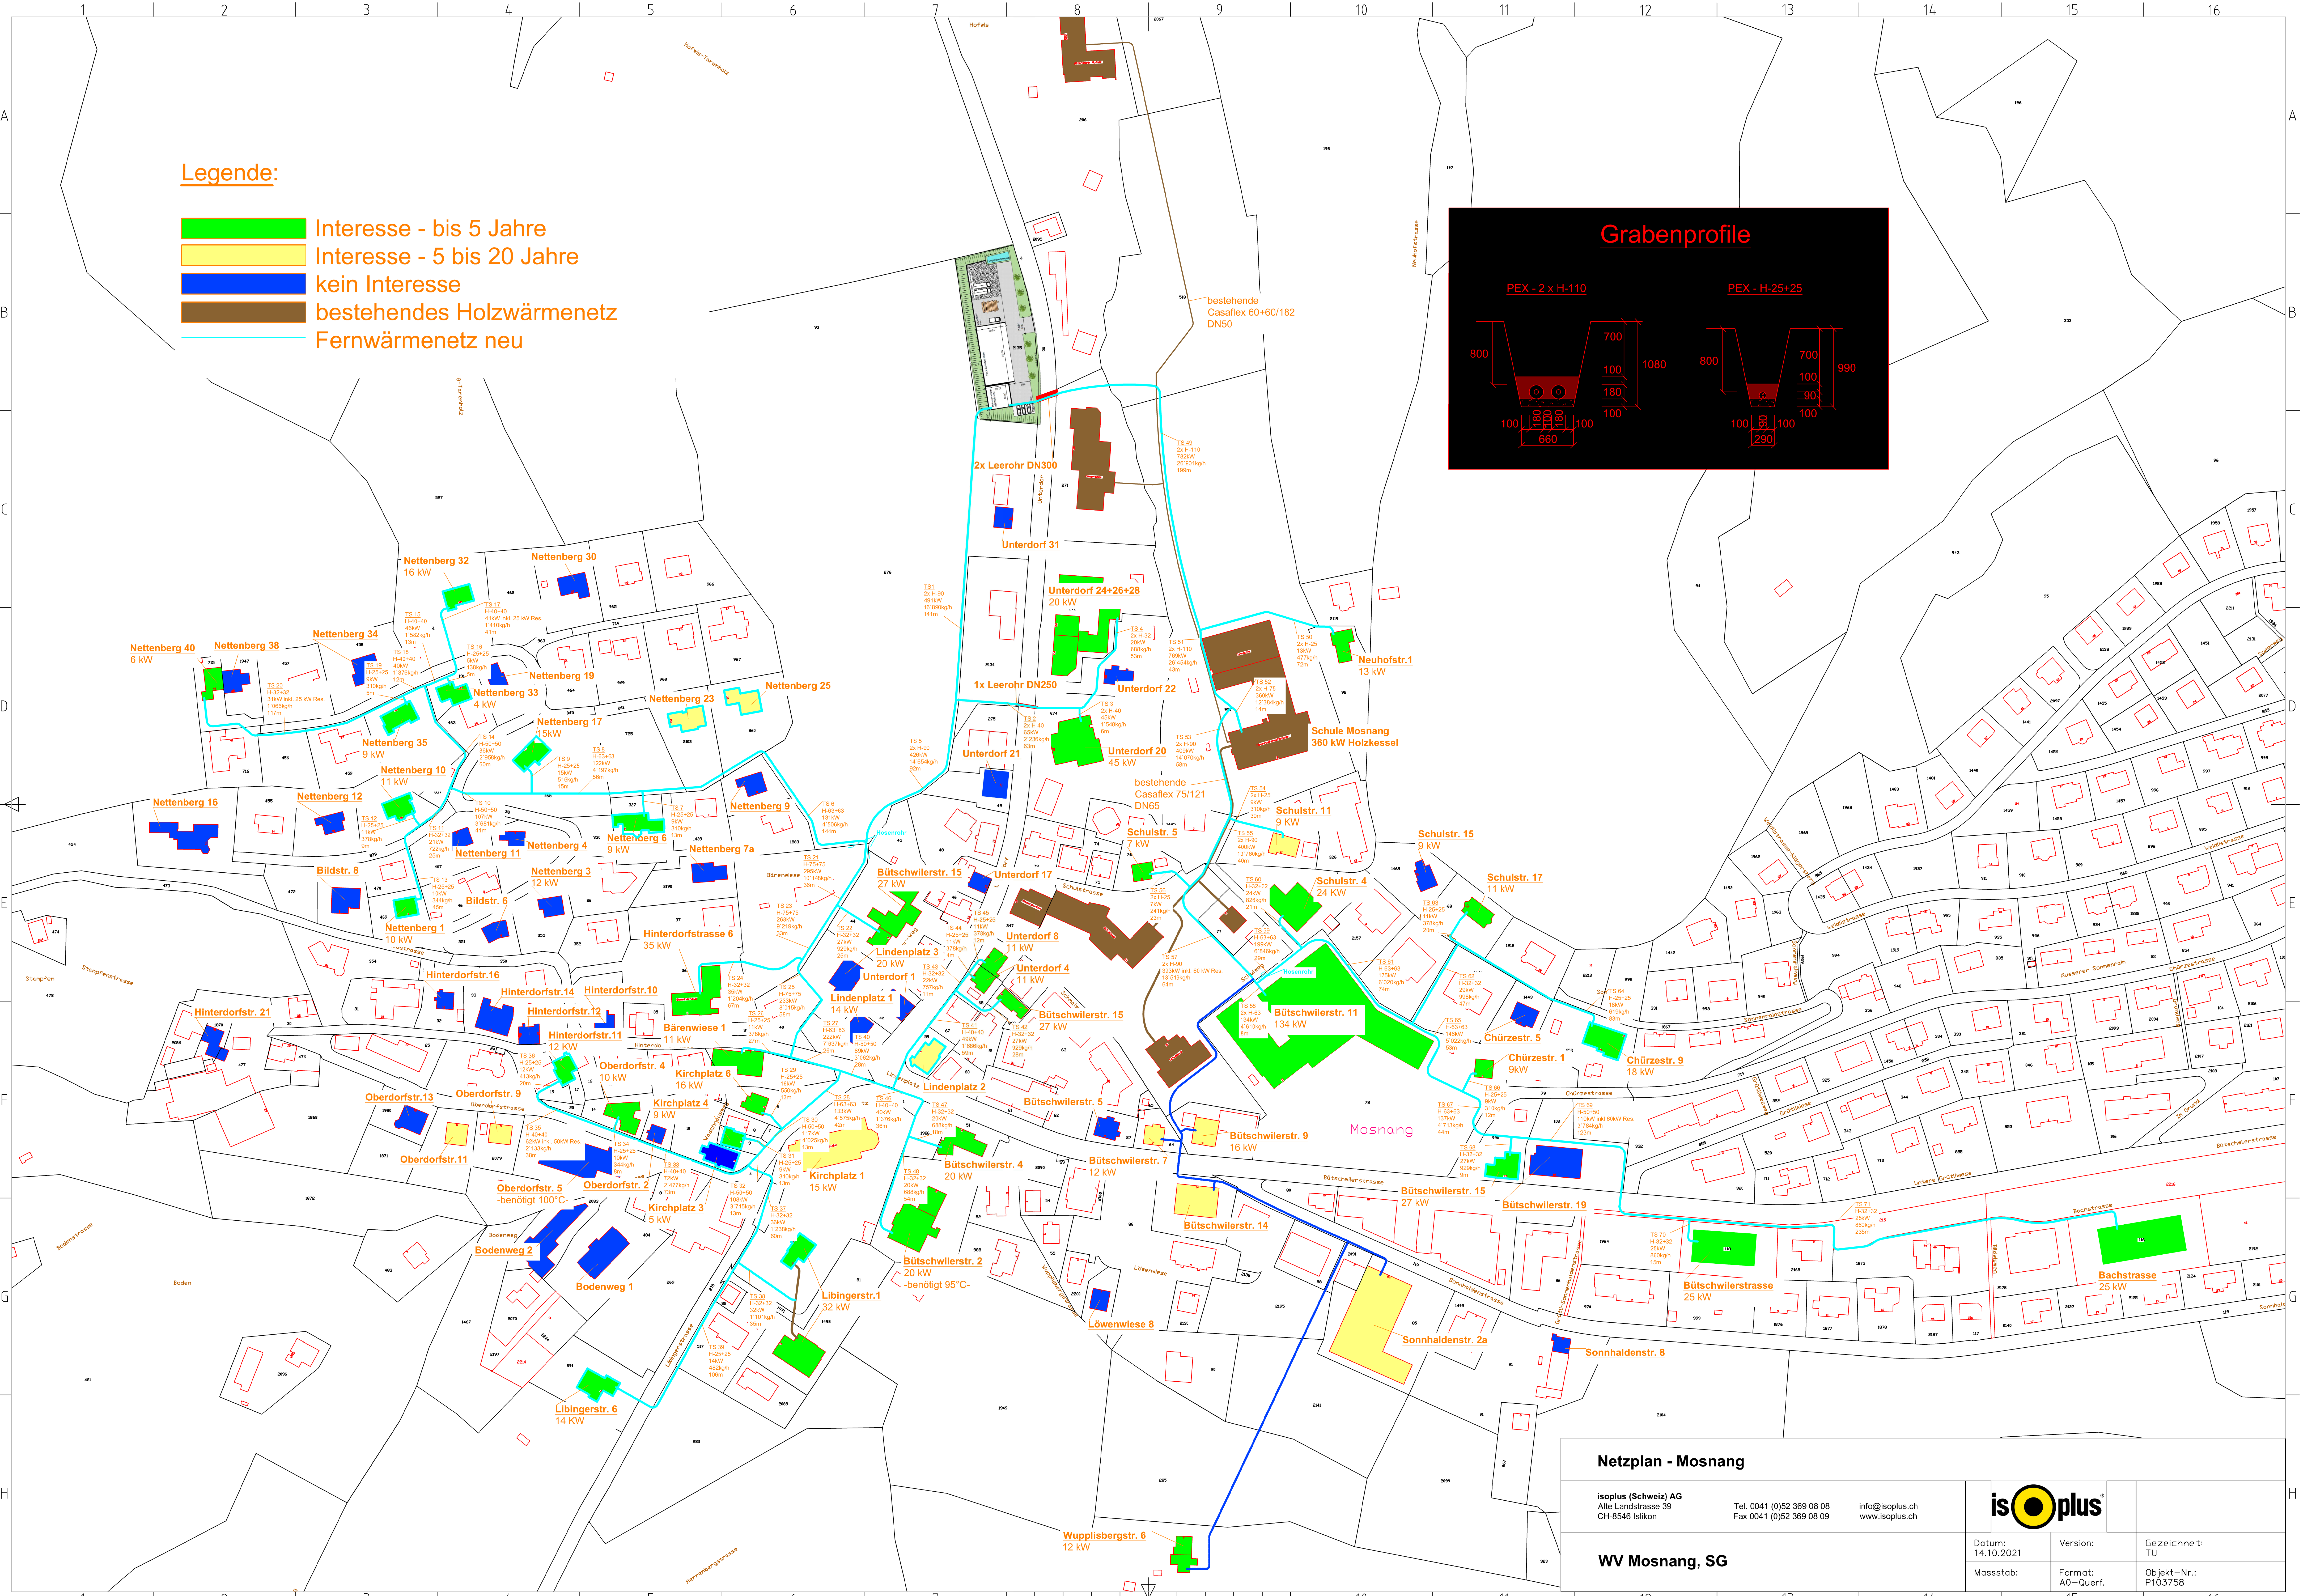


Legende:

- Interesse - bis 5 Jahre
- Interesse - 5 bis 20 Jahre
- kein Interesse
- bestehendes Holzwärmenetz
- Fernwärmenetz neu

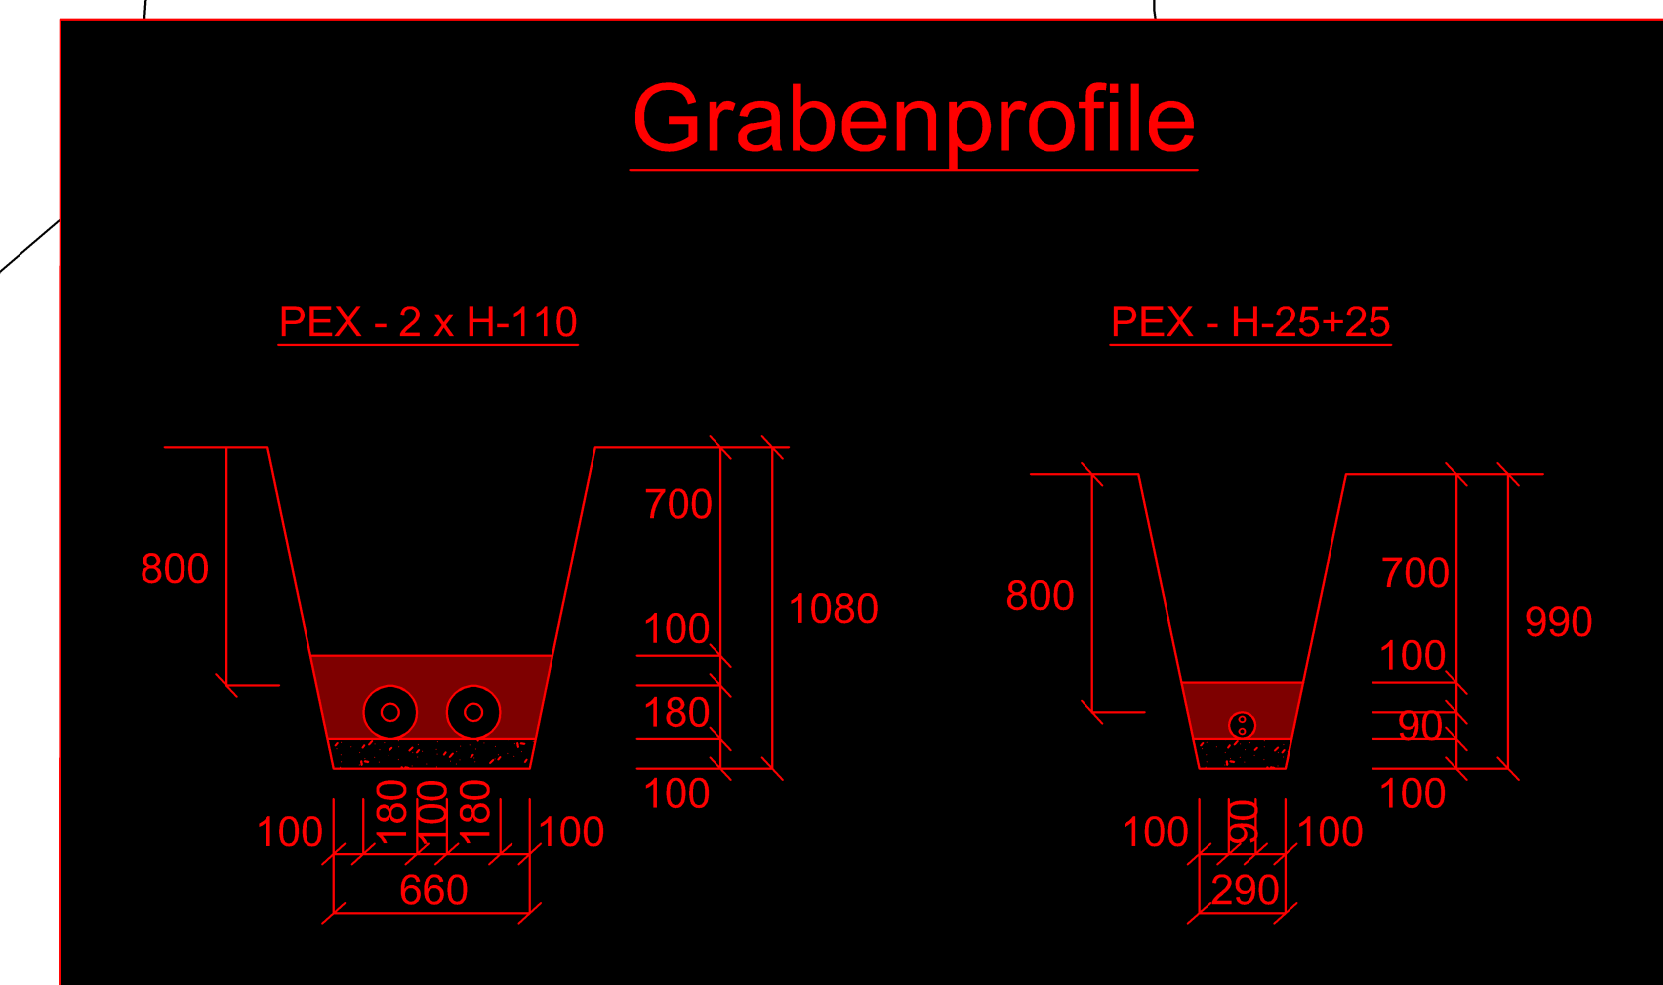

Netzplan - Mosnang

isoplus (Schweiz) AG
 Alte Landstrasse 39
 CH-8546 Islikon
 Tel. 0041 (0)52 369 08 08
 Fax 0041 (0)52 369 08 09
 info@isoplus.ch
 www.isoplus.ch



WV Mosnang, SG

Datum: 14.10.2021	Version:	Gezeichnet: TU
Massstab:	Format: A0-Querf.	Objekt-Nr.: P103758